Y 590064.332
X 5655041.830

592500

595000

Y 598035.742
X 5655041.830

5655000

5652500

5650000

5647500

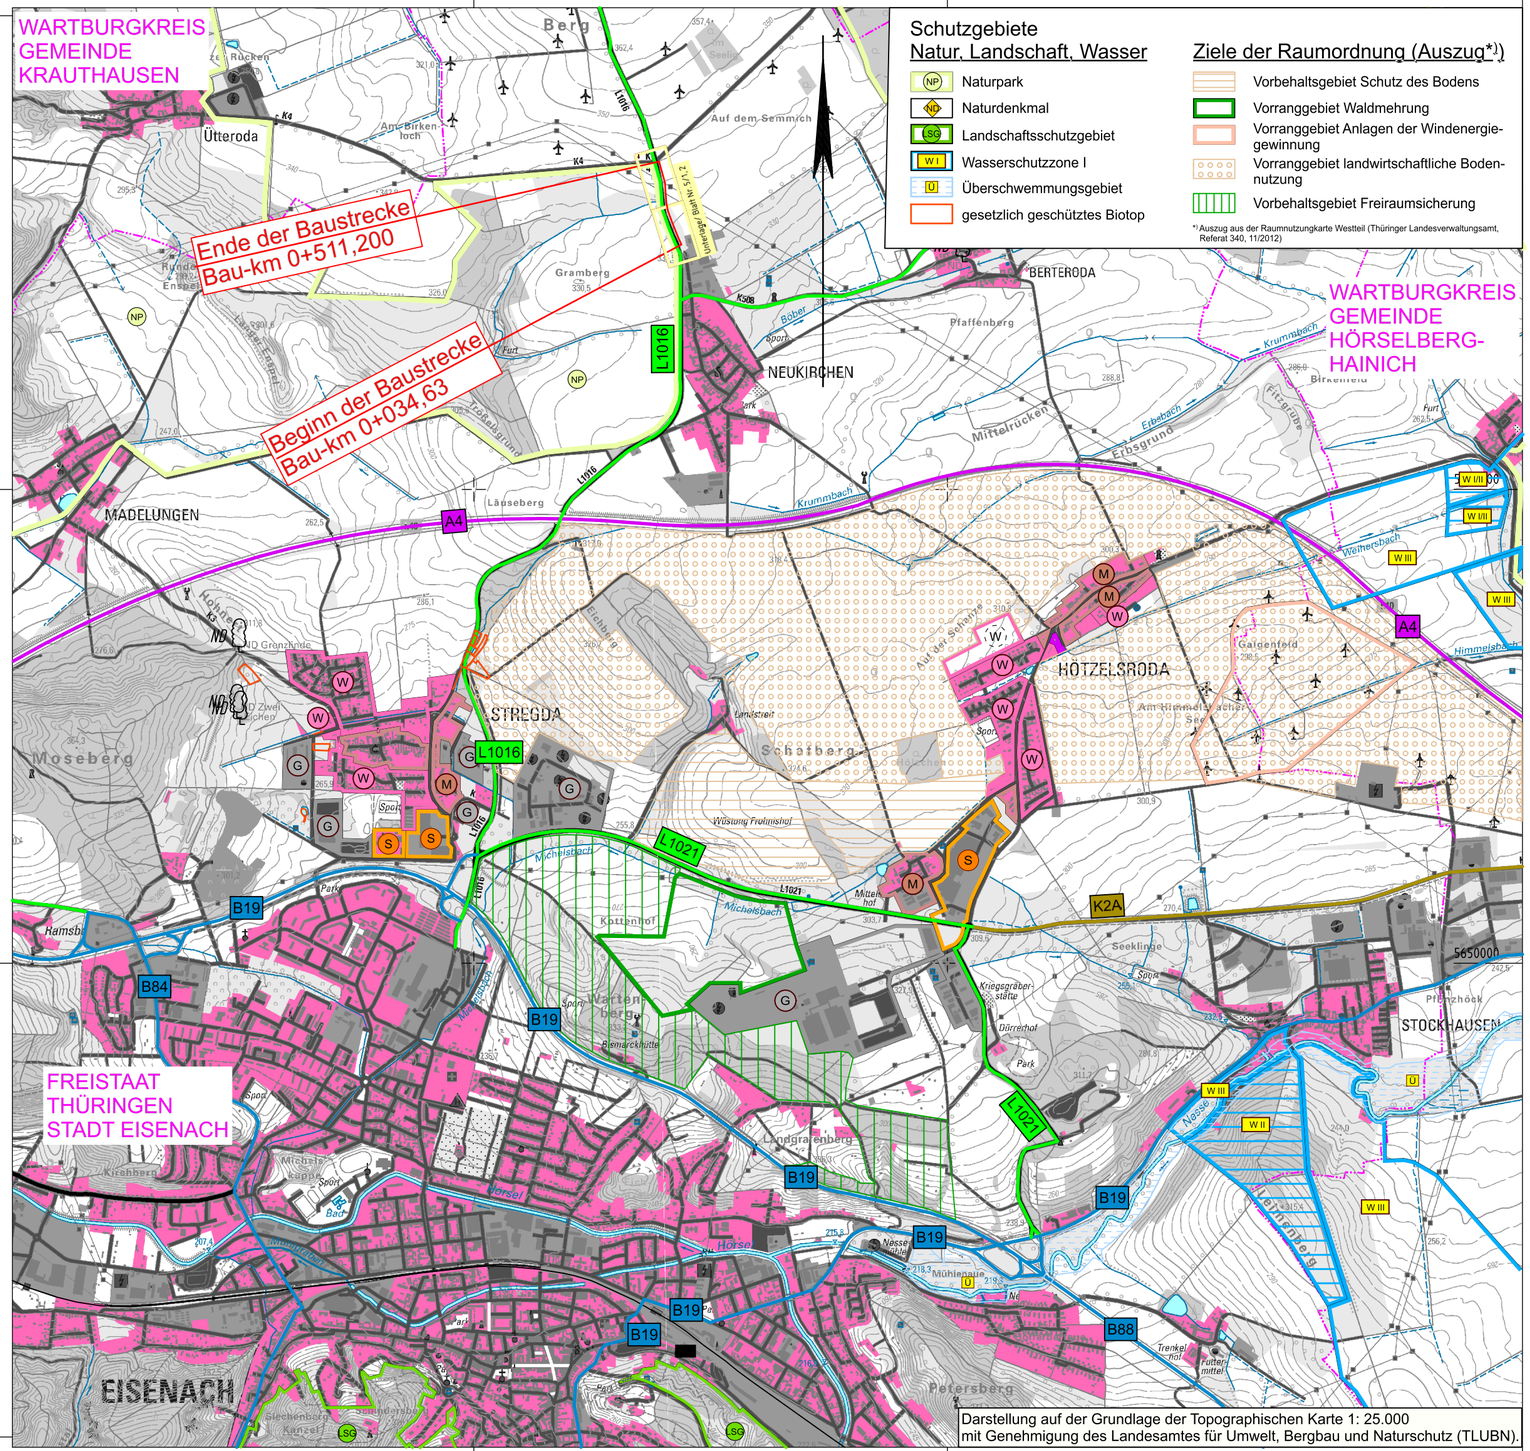

Y 590064.332
X 5647445.884

592500

595000

Y 598035.742
X 5647445.884

Zeichenerklärung

Planung

Baumaßnahme

Straßennetz

vorhanden

- A4 Bundesautobahn
- B84 Bundesstraße
- L1021 Landesstraße
- K2A Kreisstraße
- sonstige Straße

Gebiete und Flächen

vorhanden	geplant	
W	W i	Wohnbaufläche
M		gemischte Baufläche
G		gewerbliche Baufläche
S		Sonderbaufläche

Nr.	Art der Änderung	Datum	Zeichen

Entwurfsplanung:

PLANWERK

Petersberg. 21.12.2023

KH Planwerk GmbH
Bergstraße 7
36100 Petersberg
Tel.: 0661/92804-0
Fax: 0661/92804-25

	Datum	Zeichen
bearbeitet:	12/2023	DK
gezeichnet:	12/2023	DK
geprüft:	12/2023	KH

gez. K. Herrmann

Thüringer Landesamt für Bau und Verkehr
Region Südwest
Am Köhlersgehäu 6
98544 Zella-Mehlis

	Datum	Zeichen
bearbeitet:		
gezeichnet:		
geprüft:		

FESTSTELLUNGSENTWURF

Straße: L 1016

Beginn: zw. NK 4928 001 u. NK 4928 011 Station 0,275
Ende: zw. NK 4928 001 u. NK 4928 011 Station 0,752

Projekt ID:

Unterlage/ Blatt-Nr.: 3/ 1

Übersichtslageplan

Maßstab: 1 : 25.000

L 1016; Neubau Rad-/Gehweg
zwischen Neukirchen und Einmündung K4

Aufgestellt:
Zella-Mehlis, ...
Thüringer Landesamt für Bau und Verkehr