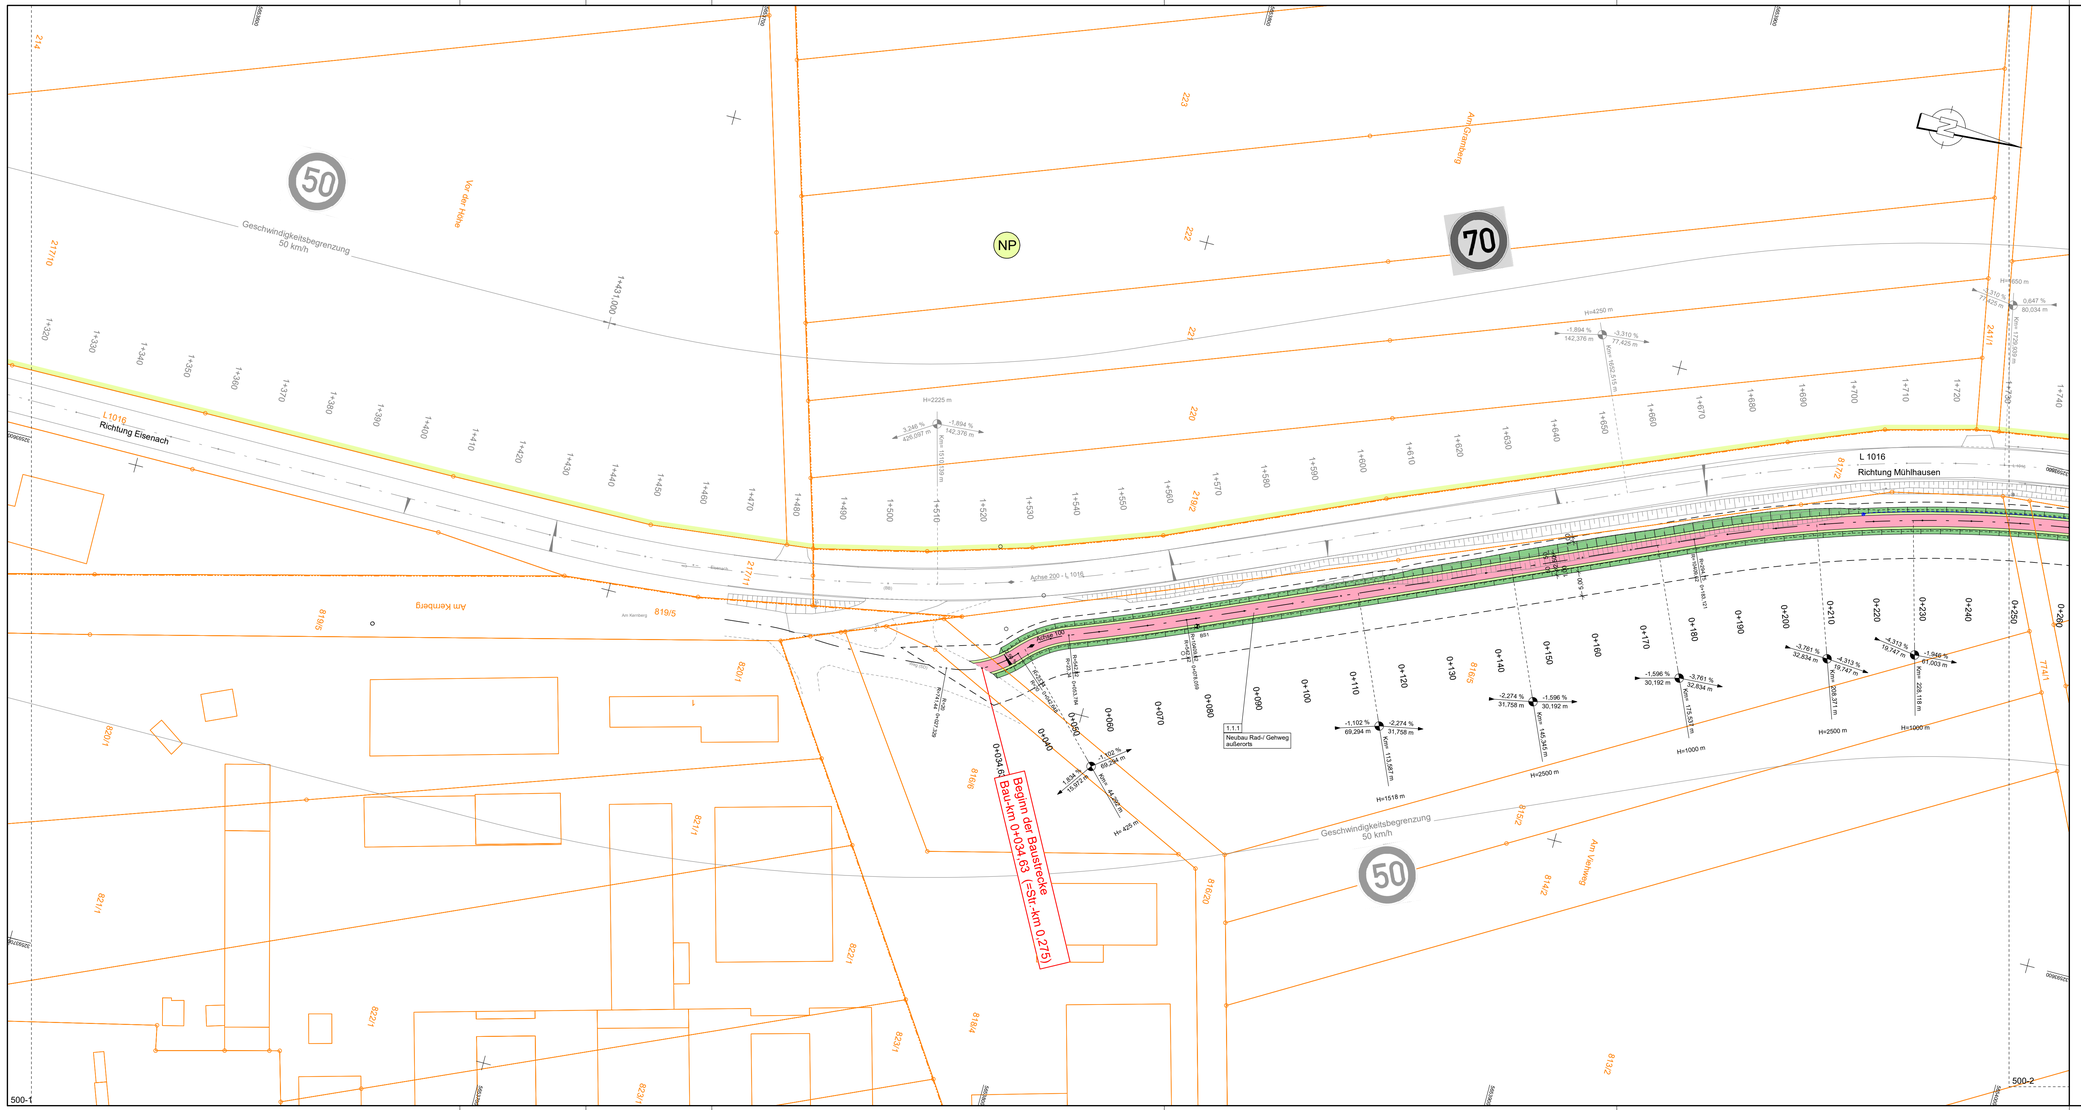

Zeichenerklärung

Planung

- Einschnittsböschung
- Mulde mit Fließrichtung/ Versickerungsmulde
- Straßenebenflächen
- Fahrbahn mit Achse Bankett
- Rad-/ Gehweg/ Roteinfärbung
- Fahrbahnteiler/Insel/Parkstreifen
- Wirtschaftsweg (befestigt)
- Wirtschaftsweg (unbefestigt)
- Dammböschung
- Entwässerungsgraben mit Fließrichtung
- H = 20 000 m
- -2,000 % 432,50 m
- 1,821 % 789,22 m
- Neigungsbrechpunkt mit Angabe von Ausrundungshalbmesser, Längsneigung und Abstand zum nächsten Neigungsbrechpunkt
- Gradientenhochpunkt
- Gradiententiefpunkt
- 2,5 % Querneigung

Entwässerung

vorhanden	geplant	
DN 300	50.0 m 1.5% DN 300	Regenwasserleitung DN 300 mit Angabe von Fließrichtung, Länge und Gefälle
		Kontrollschacht Drain mit Drainageleitung
		Straßenablauf mit Anschlussleitung
		Prüfschacht
		Ablaufschacht
	DN 600	Rohrdurchlass mit Böschungsstück

Sonstiges

- freizuhaltendes Sichtfeld
- Baufeldgrenze
- BS1/ KB1 Bodenprobe/ Bohrkern (siehe Bodengutachten Nr. 2 23 0054 vom Oktober 2023)

Schutzgebiete
Natur, Landschaft, Wasser

NP Naturpark

Regelungsverzeichnis

1.1.1 Nr. im Regelungsverzeichnis

1 2

Entwurfsplanung:
PLANWERK
Petersberg, 06.05.2026
K. Herrmann

KH Planwerk GmbH
Bergstraße 7
36100 Petersberg
Tel. 0661/92804-0
Fax. 0661/92804-25

	Datum	Zeichen
bearbeitet	05/2026	DK
gezeichnet	05/2026	DK
geprüft	05/2026	KH

K. Herrmann

Thüringer Landesamt für Bau und Verkehr
Region Südwest
Am Köhlersgehäu 6
98544 Zella-Mehlis

	Datum	Zeichen
bearbeitet		
gezeichnet		
geprüft		

FESTSTELLUNGSENTWURF

Straße: L 1016

Beginn: zw. NK 4928 001 u. NK 4928 011 Station 0,275
Ende: zw. NK 4928 001 u. NK 4928 011 Station 0,752

Proj.-Nr.:

Unterlage/ Blatt-Nr.: 5 / 1

Lageplan mit RV-Nummern

Bau-km 0+000 bis 0+250

Maßstab: 1:500

L 1016; Neubau Rad-/ Gehweg zwischen Neukirchen und der Einmündung K4

Aufgestellt:
Zella-Mehlis, ...
Thüringer Landesamt für Bau und Verkehr

500-1

500-2

Projekt: L1016_Rad-/Gehweg_Neukirchen_Einmündung_K4_LP-Nr.1_RLT_Blatt1_KJE-LP-Nr.1
Datum: 06.05.2026 Uhrzeit: 08:39:39
Stand: Bau_Nr_4928_Stufe_1_Blattnummer: _Blatt1

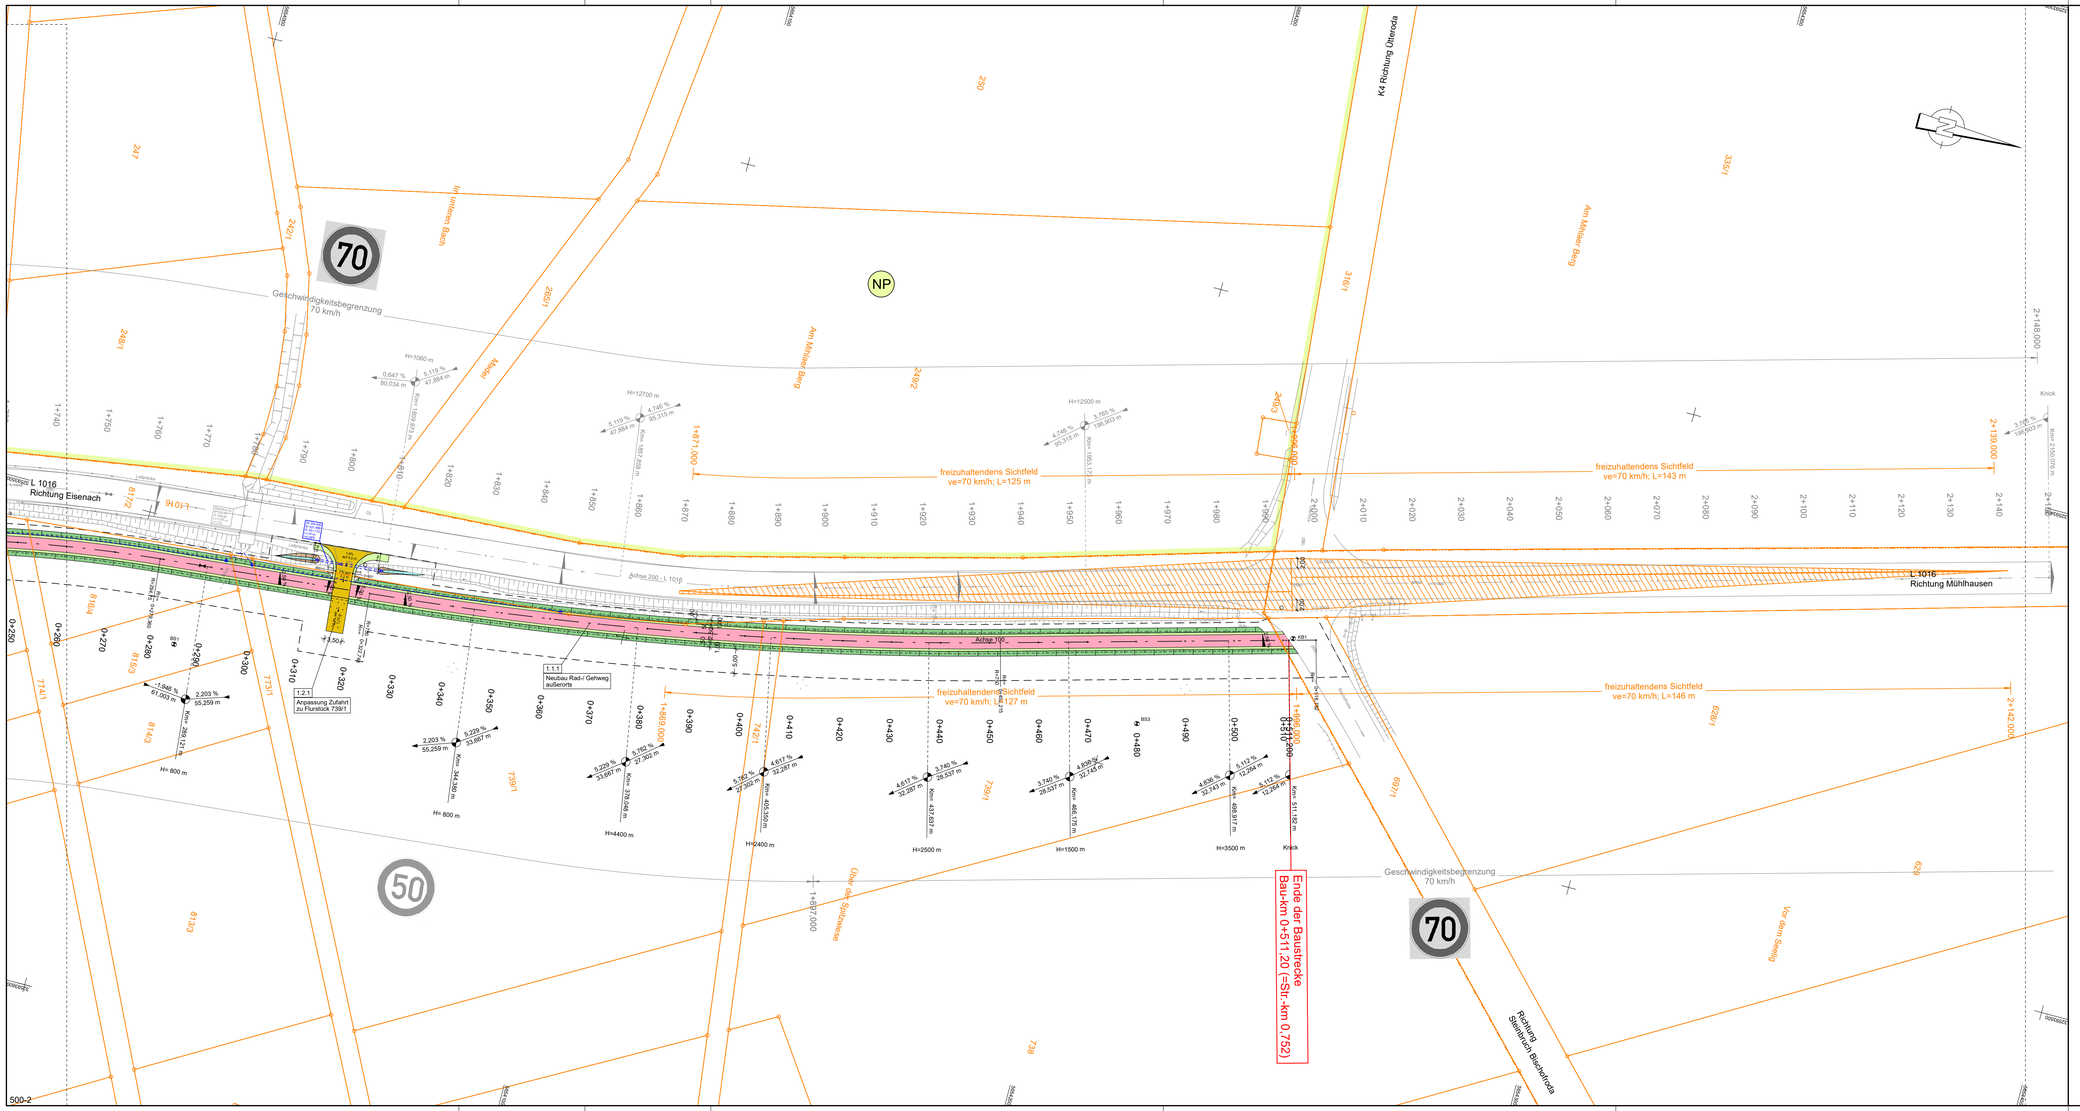

500-2

Zeichenerklärung

Planung

- Einschnittsböschung
- Mulde mit Fließrichtung/ Versickerungsmulde
- Straßennebenflächen
- Fahrbahn mit Achse Bankett
- Rad-/ Gehweg/ Roteinfärbung
- Fahrbahnteiler/Insel/Parkstreifen
- Wirtschaftsweg (befestigt)
- Wirtschaftsweg (unbefestigt)
- Dammböschung
- Entwässerungsgraben mit Fließrichtung

H = 20 000 m
-2,000 % 432,50 m
1,821 % 789,22 m

- Neigungsbrechpunkt mit Angabe von Ausrundungshalbmesser, Längsneigung und Abstand zum nächsten Neigungsbrechpunkt
- Gradientenhochpunkt
- Gradiententiefpunkt
- 2,5 % Querneigung

Entwässerung

vorhanden / geplant

- DN 300
- 50,0 m 1,5% DN 300 — Regenwasserleitung DN 300 mit Angabe von Fließrichtung, Länge und Gefälle
- Kontrollschacht Drain mit Drainageleitung
- Straßenablauf mit Anschlussleitung
- Prüfschacht
- Ablaufschacht
- DN 600 — Rohrdurchlass mit Böschungsstück

Sonstiges

- freizuhaltendes Sichtfeld
- Baufeldgrenze
- BS1/ KB1 — Bodenprobe/ Bohrkern (siehe Bodengutachten Nr. 2 23 0054 vom Oktober 2023)

Schutzgebiete
Natur, Landschaft, Wasser

- NP — Naturpark

Regelungsverzeichnis

- 1.1.1 — Nr. im Regelungsverzeichnis

1 | 2

Entwurfsplanung:
PLANWERK
Petersberg, 06.05.2026

KH Planwerk GmbH
Bergstraße 7
36100 Petersberg
Tel. 0661/92804-0
Fax. 0661/92804-25

	Datum	Zeichen
bearbeitet	05/2026	DK
gezeichnet	05/2026	DK
geprüft	05/2026	KH

K. Herrmann

Thüringer Landesamt für Bau und Verkehr
Region Südwest
Am Köhlersgehäu 6
98544 Zella-Mehlis

	Datum	Zeichen
bearbeitet		
gezeichnet		
geprüft		

FESTSTELLUNGSENTWURF

Straße: L 1016

Beginn: zw. NK 4928 001 u. NK 4928 011 Station 0,275
Ende: zw. NK 4928 001 u. NK 4928 011 Station 0,752

Proj.-Nr.:

Unterlage/ Blatt-Nr.: 5 / 2
Lageplan mit RV-Nummern

Bau-km 0+250 bis 0+520

Maßstab: 1:500

L 1016; Neubau Rad-/ Gehweg zwischen Neukirchen und der Einmündung K4

Aufgestellt:
Zella-Mehlis, ...
Thüringer Landesamt für Bau und Verkehr

Projekt: C:\LRB\Projekte\2023\23 0054 Radweg Neukirchen Zur Einmung K4\E-LF-Rel-1.RLT Blatt: A2E-LF-Rel-2
Stand: 06.05.2026 11:18:37 Bearbeiter: jkurzer