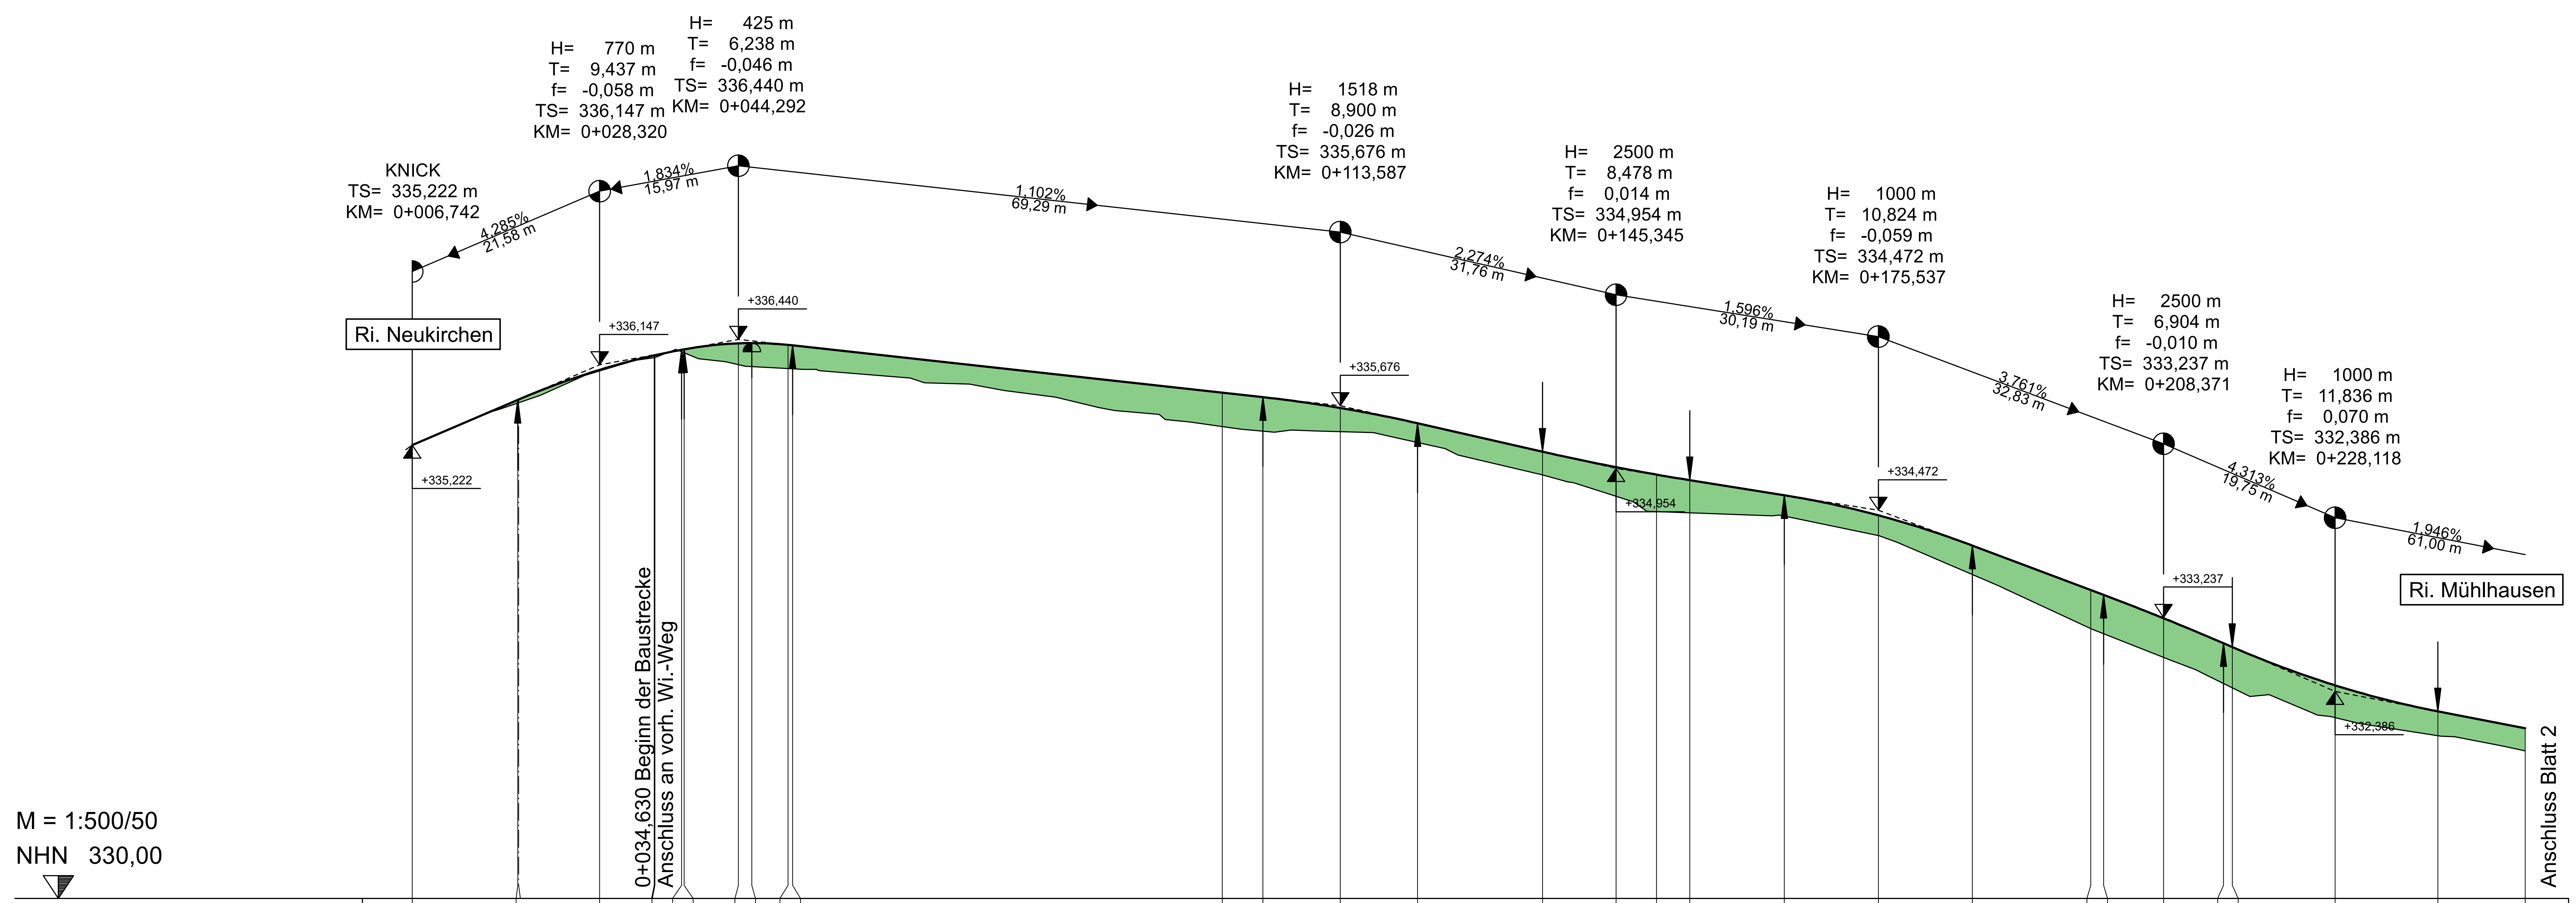

Gradientenhöhe	Station Gradiente	Geländehöhe	Station Gelände
335,222	0+6,742	335,222	0+6,742
335,743	0+18,884	335,707	0+18,884
336,089	0+28,320	336,077	0+28,320
336,256	0+34,630	336,229	0+34,630
336,320	0+37,757	336,298	0+37,757
336,325	0+38,054	336,286	0+38,054
336,394	0+44,292	336,150	0+44,292
336,397	0+45,847	336,127	0+45,847
336,377	0+50,000	336,104	0+50,000
336,371	0+50,531	336,101	0+50,531
335,826	0+100,000	335,436	0+100,000
335,774	0+104,687	335,383	0+104,687
335,650	0+113,587	335,377	0+113,587
335,474	0+122,487	335,252	0+122,487
335,147	0+136,866	334,878	0+136,866
334,968	0+145,345	334,633	0+145,345
334,883	0+150,000	334,457	0+150,000
334,819	0+153,823	334,443	0+153,823
334,645	0+164,713	334,404	0+164,713
334,414	0+175,537	334,180	0+175,537
334,065	0+186,361	333,732	0+186,361
333,552	0+200,000	333,108	0+200,000
333,497	0+201,467	333,050	0+201,467
333,228	0+208,371	332,778	0+208,371
332,940	0+215,275	332,476	0+215,275
332,896	0+216,282	332,427	0+216,282
332,456	0+228,118	332,083	0+228,118
332,155	0+239,953	331,875	0+239,953
331,960	0+250,000	331,700	0+250,000

0+100 0+200

KRÜMMUNGSBAND

L=20,86 R=741,44 | L=15,32 R=20,00 | R=23,34 L=11,14 | L=24,27 R=542,82 | L=105,06 R=10409,62 | R=294,75 L=96,24

0+040,000 0+250,000

rechter Rand

3,1 cm b=1,25 m q=2,50 %

QUERNEIGUNGSBAND

q=2,50 % b=1,25 m -3,1 cm

linker Rand

Zeichenerklärung

- Gradientenhochpunkt
- Gradiententiefpunkt
- Ausrundungsbeginn Wanne / Ausrundungsende Kuppe
- Damm
- Einschnitt
- H=20000 m, -2,0%, 432,50 m, 1,8%, 789,22 m: Neigungsbrechpunkt mit Angabe von Ausrundungshalbmesser, Längsneigung und Abstand zum nächsten Neigungsbrechpunkt

Entwurfsplanung:

KH PLANWERK

KH Planwerk GmbH
Bergstraße 7
36100 Petersberg
Tel. 0661/92804-0
Fax. 0661/92804-25

Petersberg, 10.05.2025

	Datum	Zeichen
bearbeitet	05/2026	DK
gezeichnet	05/2026	DK
geprüft	05/2025	KH

K. Herrmann

Thüringer Landesamt für Bau und Verkehr
Region Südwest
Am Köhlersgehäu 6
98544 Zella-Mehlis

	Datum	Zeichen
bearbeitet		
gezeichnet		
geprüft		

FESTSTELLUNGSENTWURF

Straße: L 1016

Beginn: zw. NK 4928 001 u. NK 4928 011 Station 0,275
Ende: zw. NK 4928 001 u. NK 4928 011 Station 0,752

Proj.-Nr.:

Unterlage/ Blatt-Nr.: 6 / 1

Höhenplan
Rad-/ Gehweg
0+006,000 - 0+250,000

Maßstab: 1:500/50

L 1016; Neubau Rad-/ Gehweg zwischen Neukirchen und der Einmündung K4

Aufgestellt:
Zella-Mehlis, ...
Thüringer Landesamt für Bau und Verkehr

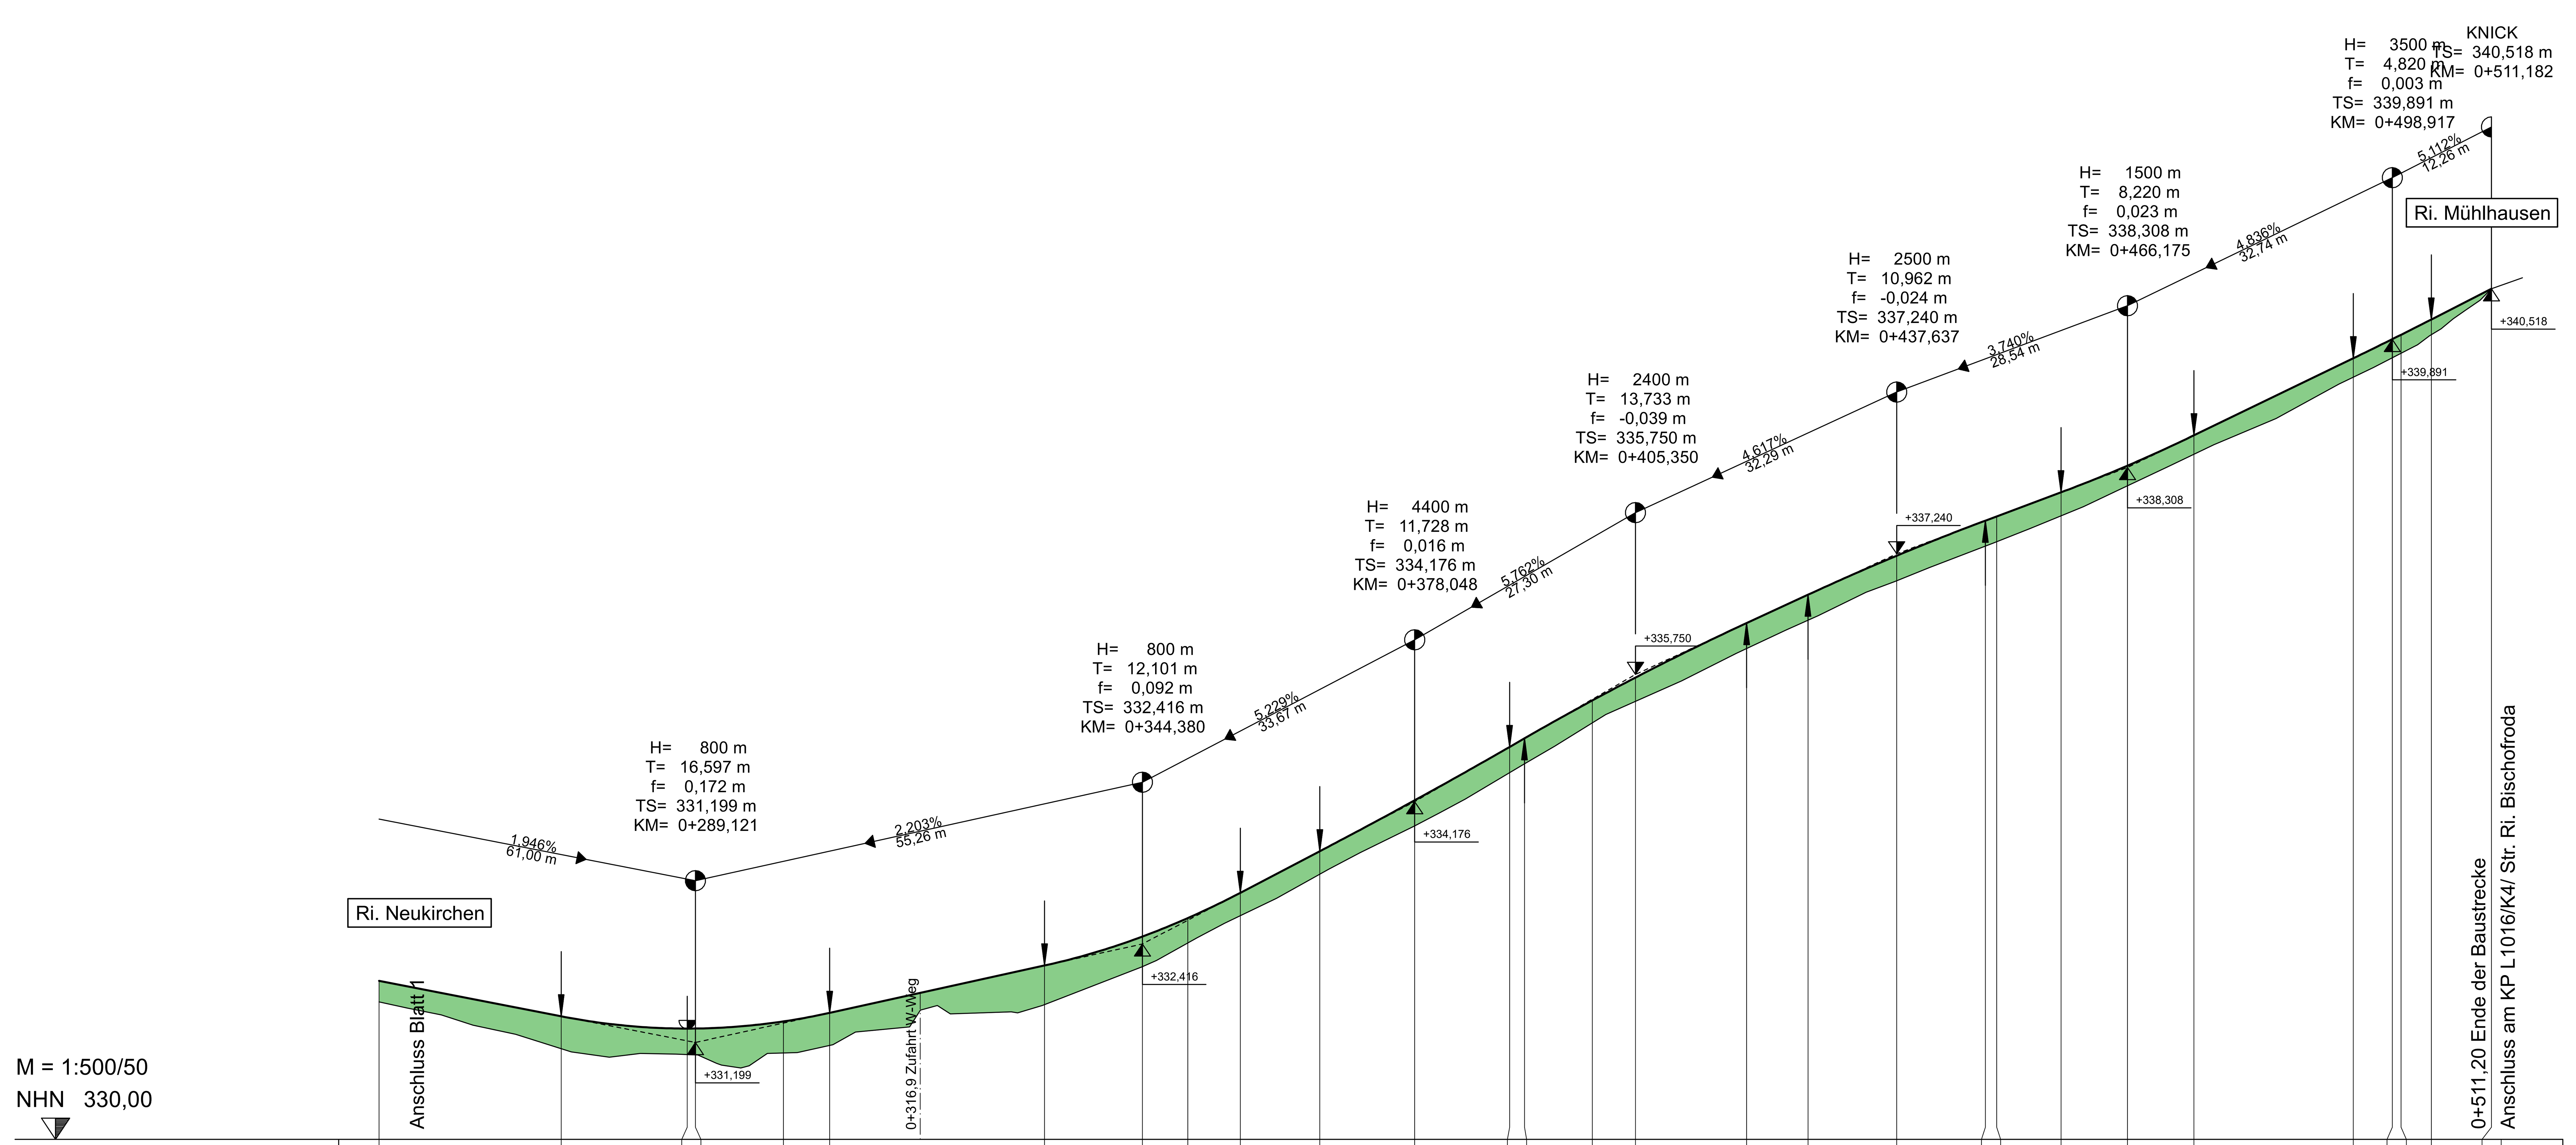

Station Gradiente	Gradientenhöhe	Station Gelände	Geländehöhe
0+250,000	331,960	0+250,000	331,700
0+272,524	331,522	0+272,524	331,120
0+288,091	331,370	0+288,091	331,048
0+289,121	331,371	0+289,121	331,044
0+300,000	331,459	0+300,000	331,068
0+305,718	331,564	0+305,718	331,161
0+332,280	332,150	0+332,280	331,667
0+344,380	332,508	0+344,380	332,135
0+350,000	332,736	0+350,000	332,429
0+356,481	333,049	0+356,481	332,766
0+366,320	333,563	0+366,320	333,279
0+378,048	334,192	0+378,048	333,876
0+389,775	334,852	0+389,775	334,534
0+391,617	334,958	0+391,617	334,644
0+400,000	335,427	0+400,000	335,150
0+405,350	335,710	0+405,350	335,416
0+419,083	336,384	0+419,083	336,068
0+426,676	336,734	0+426,676	336,419
0+437,637	337,216	0+437,637	336,906
0+448,599	337,650	0+448,599	337,336
0+450,000	337,703	0+450,000	337,390
0+457,954	338,000	0+457,954	337,710
0+466,175	338,330	0+466,175	338,081
0+474,395	338,705	0+474,395	338,472
0+494,098	339,658	0+494,098	339,423
0+498,917	339,895	0+498,917	339,664
0+500,000	339,949	0+500,000	339,720
0+503,737	340,138	0+503,737	339,950
0+511,182	340,518	0+511,182	340,518
0+511,200		0+511,200	340,519

0+300 0+400 0+500

KRÜMMUNGSBAND

R=294,75 L=96,24 | R=∞ L=43,39 | L=129,47 R=750,00 | R=∞ L=64,54

0+250,000 0+304,000 0+307,333 0+314,000 0+320,000 0+326,667 0+330,000 0+505,818

rechter Rand

QUERNEIGUNGSBAND

linker Rand

	0+250,000	0+304,000	0+307,333	0+314,000	0+320,000	0+326,667	0+330,000	0+505,818
rechter Rand	3,1 cm b=1,25 m q=2,50 %	3,1 cm b=1,25 m q=2,50 %	0,0 cm b=1,25 m q=0,00 %	6,3 cm b=1,25 m q=5,00 %	6,3 cm b=1,25 m q=5,00 %	0,0 cm b=1,25 m q=0,00 %	3,1 cm b=1,25 m q=2,50 %	3,1 cm b=1,25 m q=2,50 %
linker Rand	q=2,50 % b=1,25 m -3,1 cm	q=2,50 % b=1,25 m -3,1 cm	q=0,00 % b=1,25 m 0,0 cm	q=5,00 % b=1,25 m -6,3 cm	q=5,00 % b=1,25 m -6,3 cm	q=0,00 % b=1,25 m 0,0 cm	q=2,50 % b=1,25 m -3,1 cm	q=2,50 % b=1,25 m -3,1 cm

Δs=0,938 %

Zeichenerklärung

- Gradientenhochpunkt
- Gradiententiefpunkt
- Ausrundungsbeginn Wanne / Ausrundungsende Kuppe
- Damm
- Einschnitt
- H=20000 m, -2,0%, 432,50 m, 1,8%, 789,22 m: Neigungsbrechpunkt mit Angabe von Ausrundungshalbmesser, Längsneigung und Abstand zum nächsten Neigungsbrechpunkt

Entwurfsplanung:

KH PLANWERK

KH Planwerk GmbH
Bergstraße 7
36100 Petersberg
Tel. 0661/92804-0
Fax. 0661/92804-25

Petersberg, 10.05.2025

	Datum	Zeichen
bearbeitet	05/2026	DK
gezeichnet	05/2026	DK
geprüft	05/2025	KH
K. Herrmann		

Thüringer Landesamt für Bau und Verkehr
Region Südwest
Am Köhlersgehäu 6
98544 Zella-Mehlis

	Datum	Zeichen
bearbeitet		
gezeichnet		
geprüft		

FESTSTELLUNGSENTWURF

Straße: L 1016

Beginn: zw. NK 4928 001 u. NK 4928 011 Station 0,275
Ende: zw. NK 4928 001 u. NK 4928 011 Station 0,752

Proj.-Nr.:

Unterlage/ Blatt-Nr.: 6 / 2

Höhenplan
Rad-/ Gehweg
0+250,000 - 0+515,000

Maßstab: 1:500/50

L 1016; Neubau Rad-/ Gehweg zwischen Neukirchen und der Einmündung K4

Aufgestellt:
Zella-Mehlis, ...
Thüringer Landesamt für Bau und Verkehr